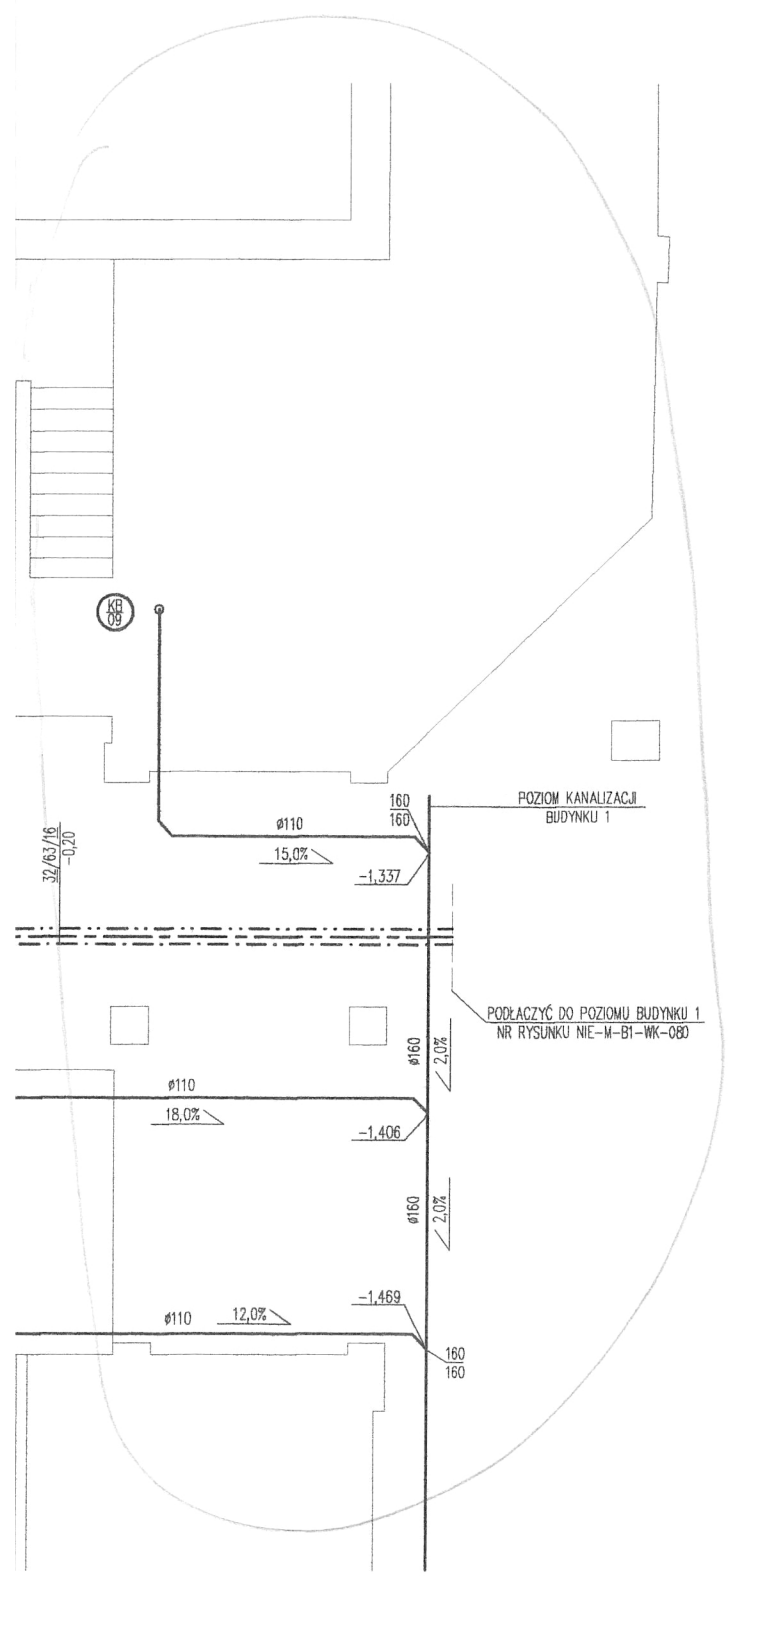
KB
09
160
160
POZIOM KANALIZACJI
BUDYNKU 1
ø110
15,0%
-1,337
32/63/16
-0,20
PODŁĄCZYĆ DO POZIOMU BUDYNKU 1
NR RYSUNKU NIE-M-B1-WK-080
ø160
2,0%
ø110
18,0%
-1,406
ø160
2,0%
-1,469
ø110
12,0%
160
160