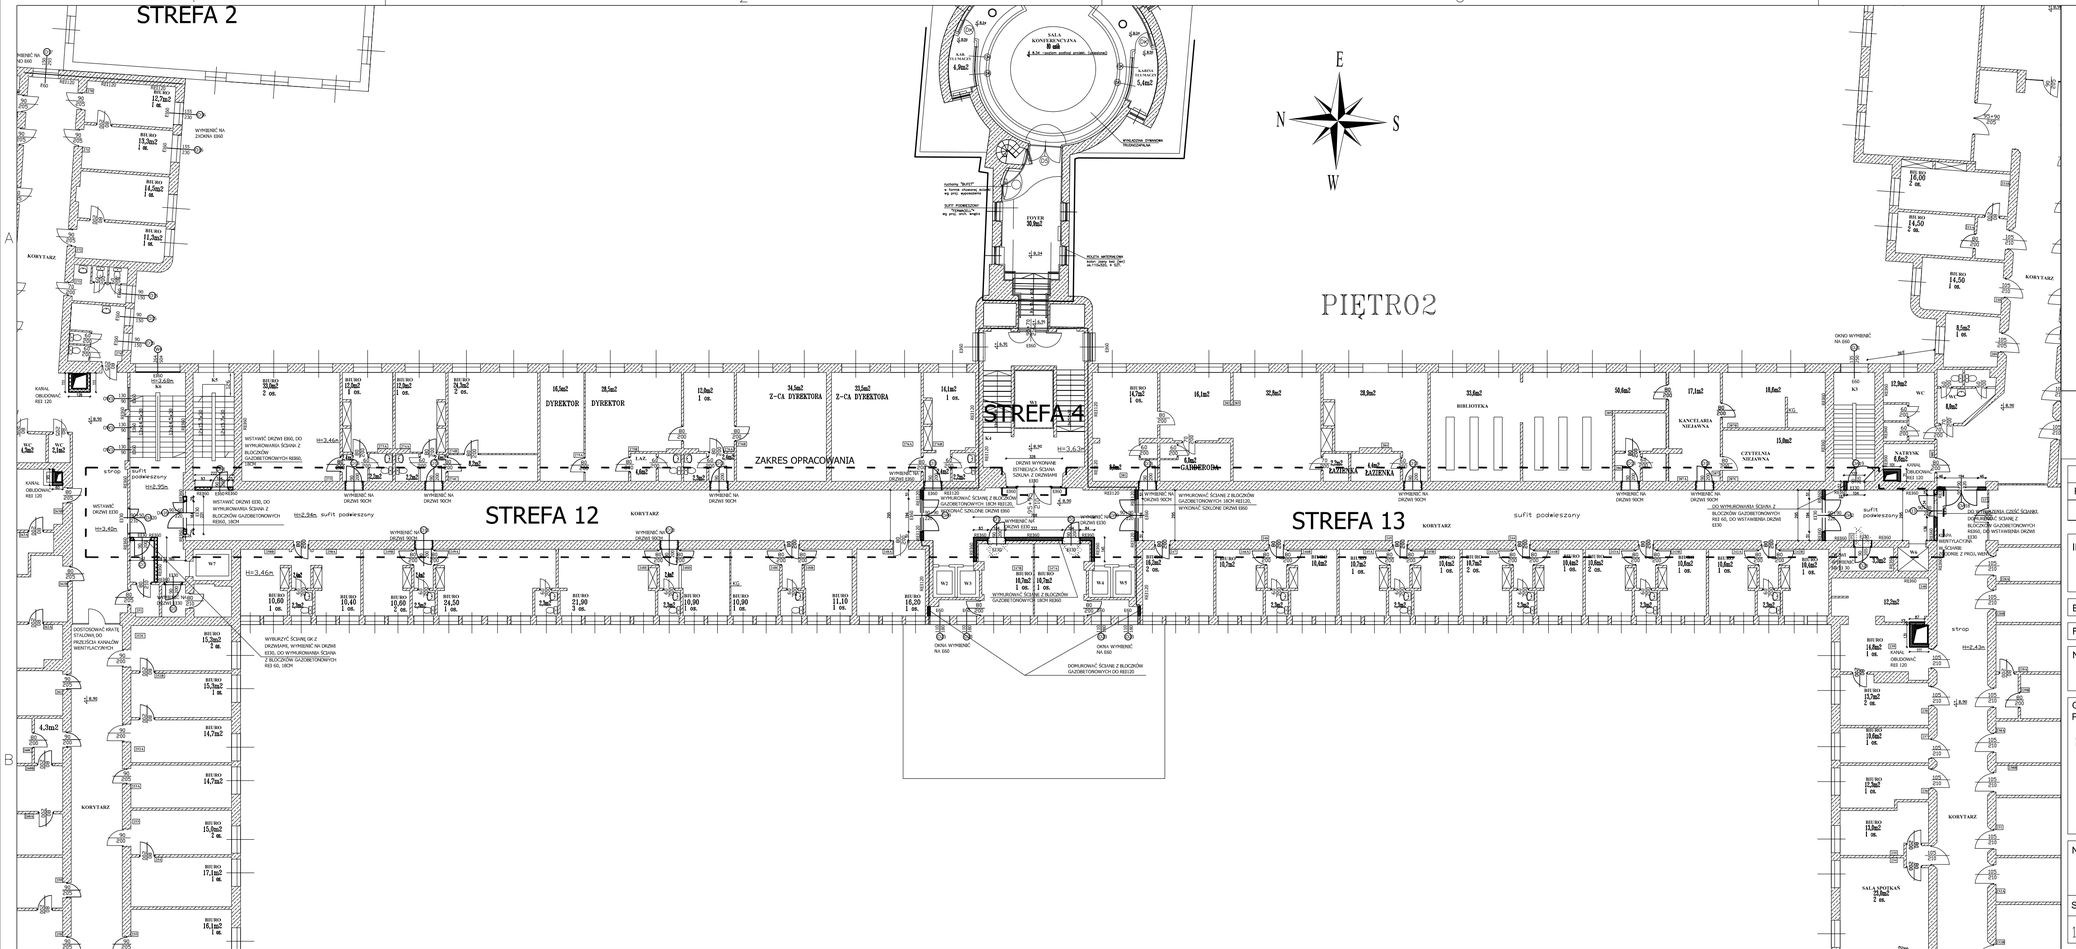

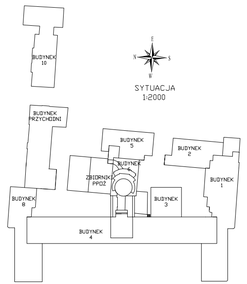

REWIZJE:		
REWIZJA:	DATA:	ZMIANA:
0	01.11.06	Pierwsza edycja

INWESTOR: MINISTERSTWO OBRONY NARODOWEJ
DEPARTAMENT ADMINISTRACYJNY
Ul. Niepodległości 218, 00 - 911 Warszawa

BRANŻA: ARCHITEKTURA

FAZA: PROJEKT BUDOWLANO-WYKONAWCZY

NAZWA PROJEKTU:
PROJEKT PRZEGRÓD I ODDZIELEŃ PPOŻ.

GENERALNY PROJEKTANT:
SOLPRO
Piotr Palczewski
ul. Pomoraska 44
96-313 Jaktorów
fax. (056) 8564074
tel. 504 097 155

ZESPÓŁ PROJEKTOWY:	Nr uprawnień	Podpis
OPRACOWAŁ: mgr inż. arch. T. GAŁUSZKA	A-88/00	

NAZWA RYSUNKU:
KOMPLEKS BUDYNKÓW - 2 PIĘTRO

SKALA	NR PROJ.	DATA	FORMAT	BRANŻA	NR RYS.	REW.
1:200	51	28.02.2007	755x297	ARCH	AR-05	E