

DACH ZGODNIE Z PRZEPISAMI
ZAPRAWNIC RESM, NRO




DACH ZGODNIE Z PRZEPISAMI
ZAPRAWNIC RESM, NRO

PIĘTRO 4

STREFA 18

STREFA 4

STREFA 17

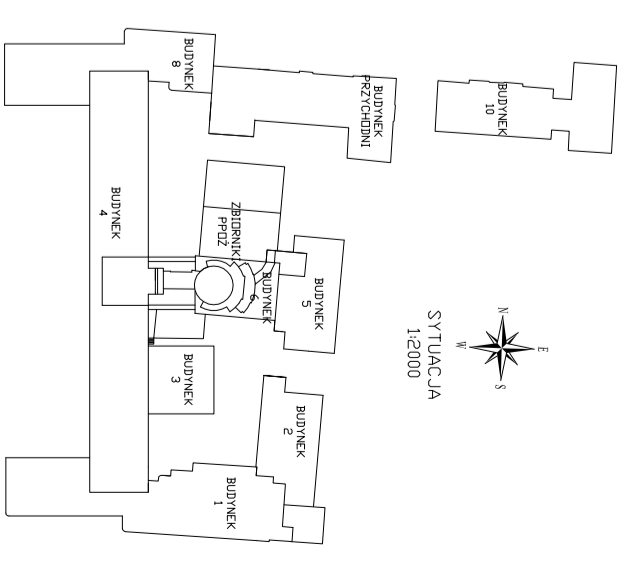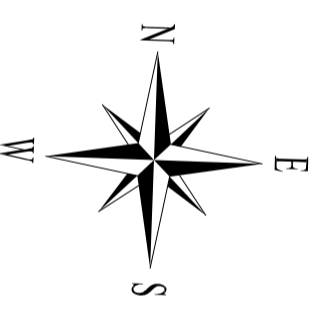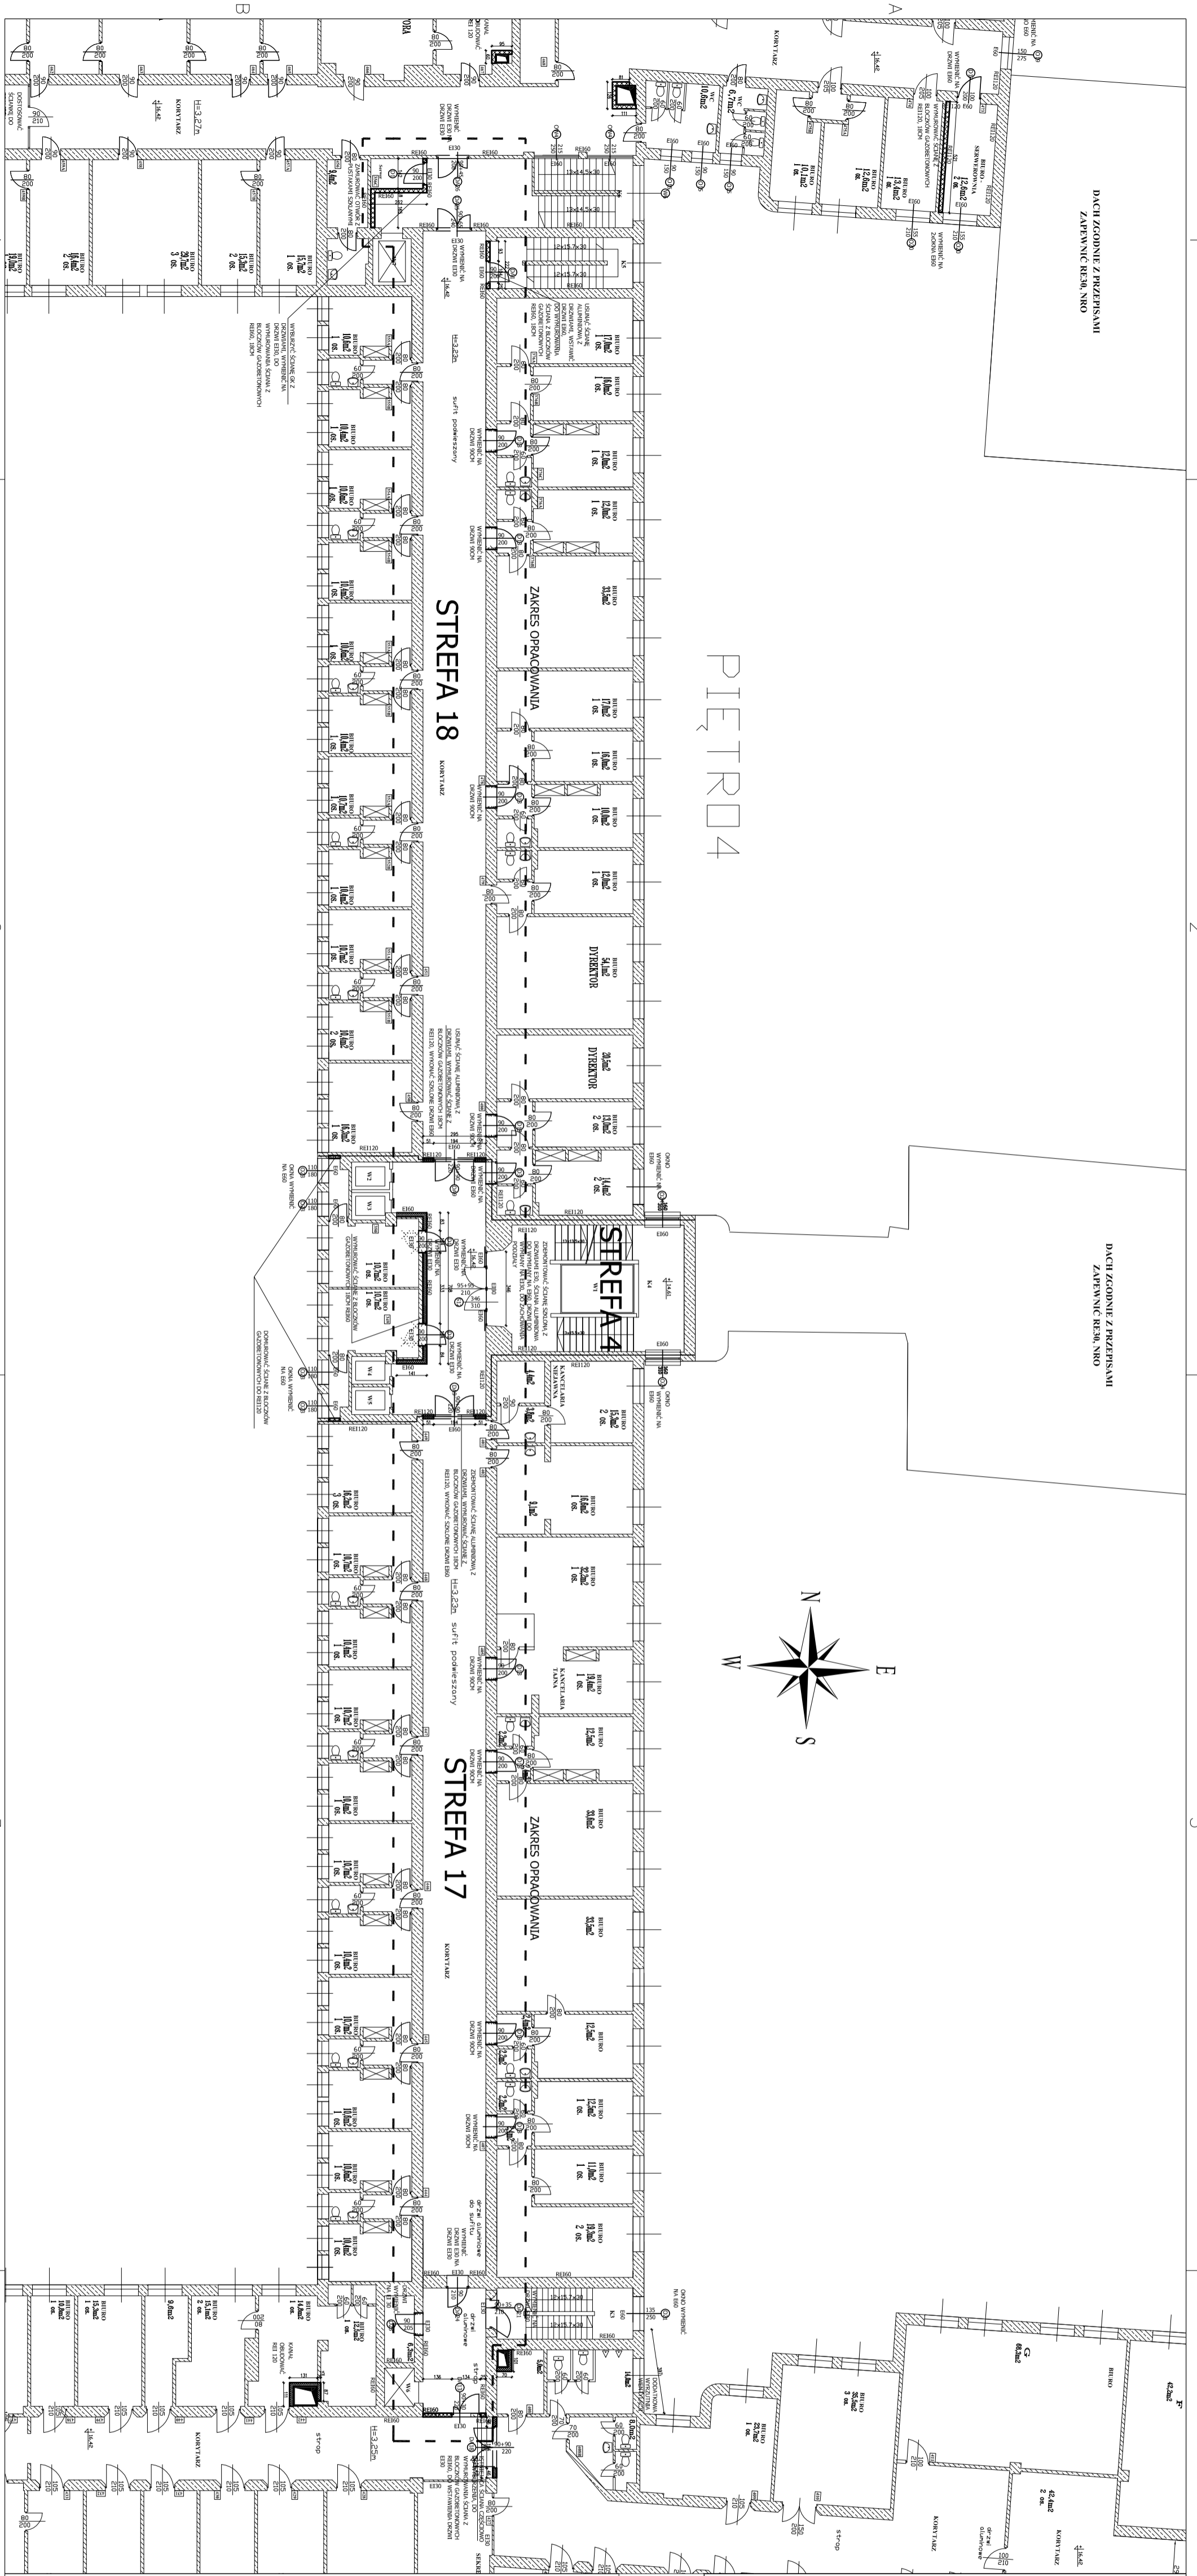

REWIZJA:	DATA:	REWIZJE:	ZMIANA:
0	01.11.06	Pierwsza edycja	

INWESTOR:
MINISTERSTWO OBRONY NARODOWEJ
DEPARTAMENT ADMINISTRACYJNY
Ul. Niepodległości 218, 00 - 911 Warszawa

BRANŻA:
ARCHITEKTURA

FAZA:
PROJEKT BUDOWLANO-WYKONAWCZY

NAZWA PROJEKTU:
PROJEKT PRZEGRODŁ I ODDZIELEN PPOŻ.

GENERALNY PROJEKTANT:	ZESPÓŁ PROJEKTOWY:	Nr uprawnień	Podpis
SOLPRO	OPRACOWAŁ:	A-88/00	
Piotr Palczewski ul. Pomorska 44 06-313 Jaktorów fax. (055) 8564074 tel. 504 097 155	mgr inż. arch. T. GALUSZKA		

NAZWA RYSUNKU:
KOMPLEKS BUDYNKÓW - 4 PIĘTRO

SKALA	NR PROJ.	DATA	FORMAT	BRANŻA	NR RYS.	REW.
1:200	51	28.02.2007	755x297	ARCH	AR-07	E